


LEGENDE 

- | | | | |
|------|-----------------------------------|----|--|
| 1 | Entrée - sas / 3,5m ² | 14 | Cuisine / 10m ² |
| 2 | Entrée - hall / 27m ² | 15 | Stock cuisine / 5m ² |
| 2bis | Maxi-cosi | 16 | Nettoyage / 4m ² |
| 3 | Directrice / 10m ² | 17 | Personnel / 12m ² |
| 4 | ONE | 18 | Vest. et sanitaires (H) / 7m ² |
| 5 | Section bébés / 30m ² | 19 | Vest. et sanitaires (F) / 7m ² |
| 6 | Chambre / 19m ² | 20 | Buanderie / 6m ² |
| 7 | Salle de bain / 5m ² | 21 | Poubelles |
| 8 | Biberonnerie / 4m ² | 22 | Local technique : celui-ci se situe à l'étage dans les combles |
| 9 | Section moyens / 30m ² | 23 | Atrium / 54m ² |
| 10 | Section grands / 30m ² | 24 | Terrasse personnel |
| 11 | Salle de bain / 5m ² | 25 | Espace de jeu ext. / 44m ² |
| 12 | Chambre / 19m ² | | |
| 13 | Chambre / 19m ² | | |

TOTAL = 384 m² BRUTS

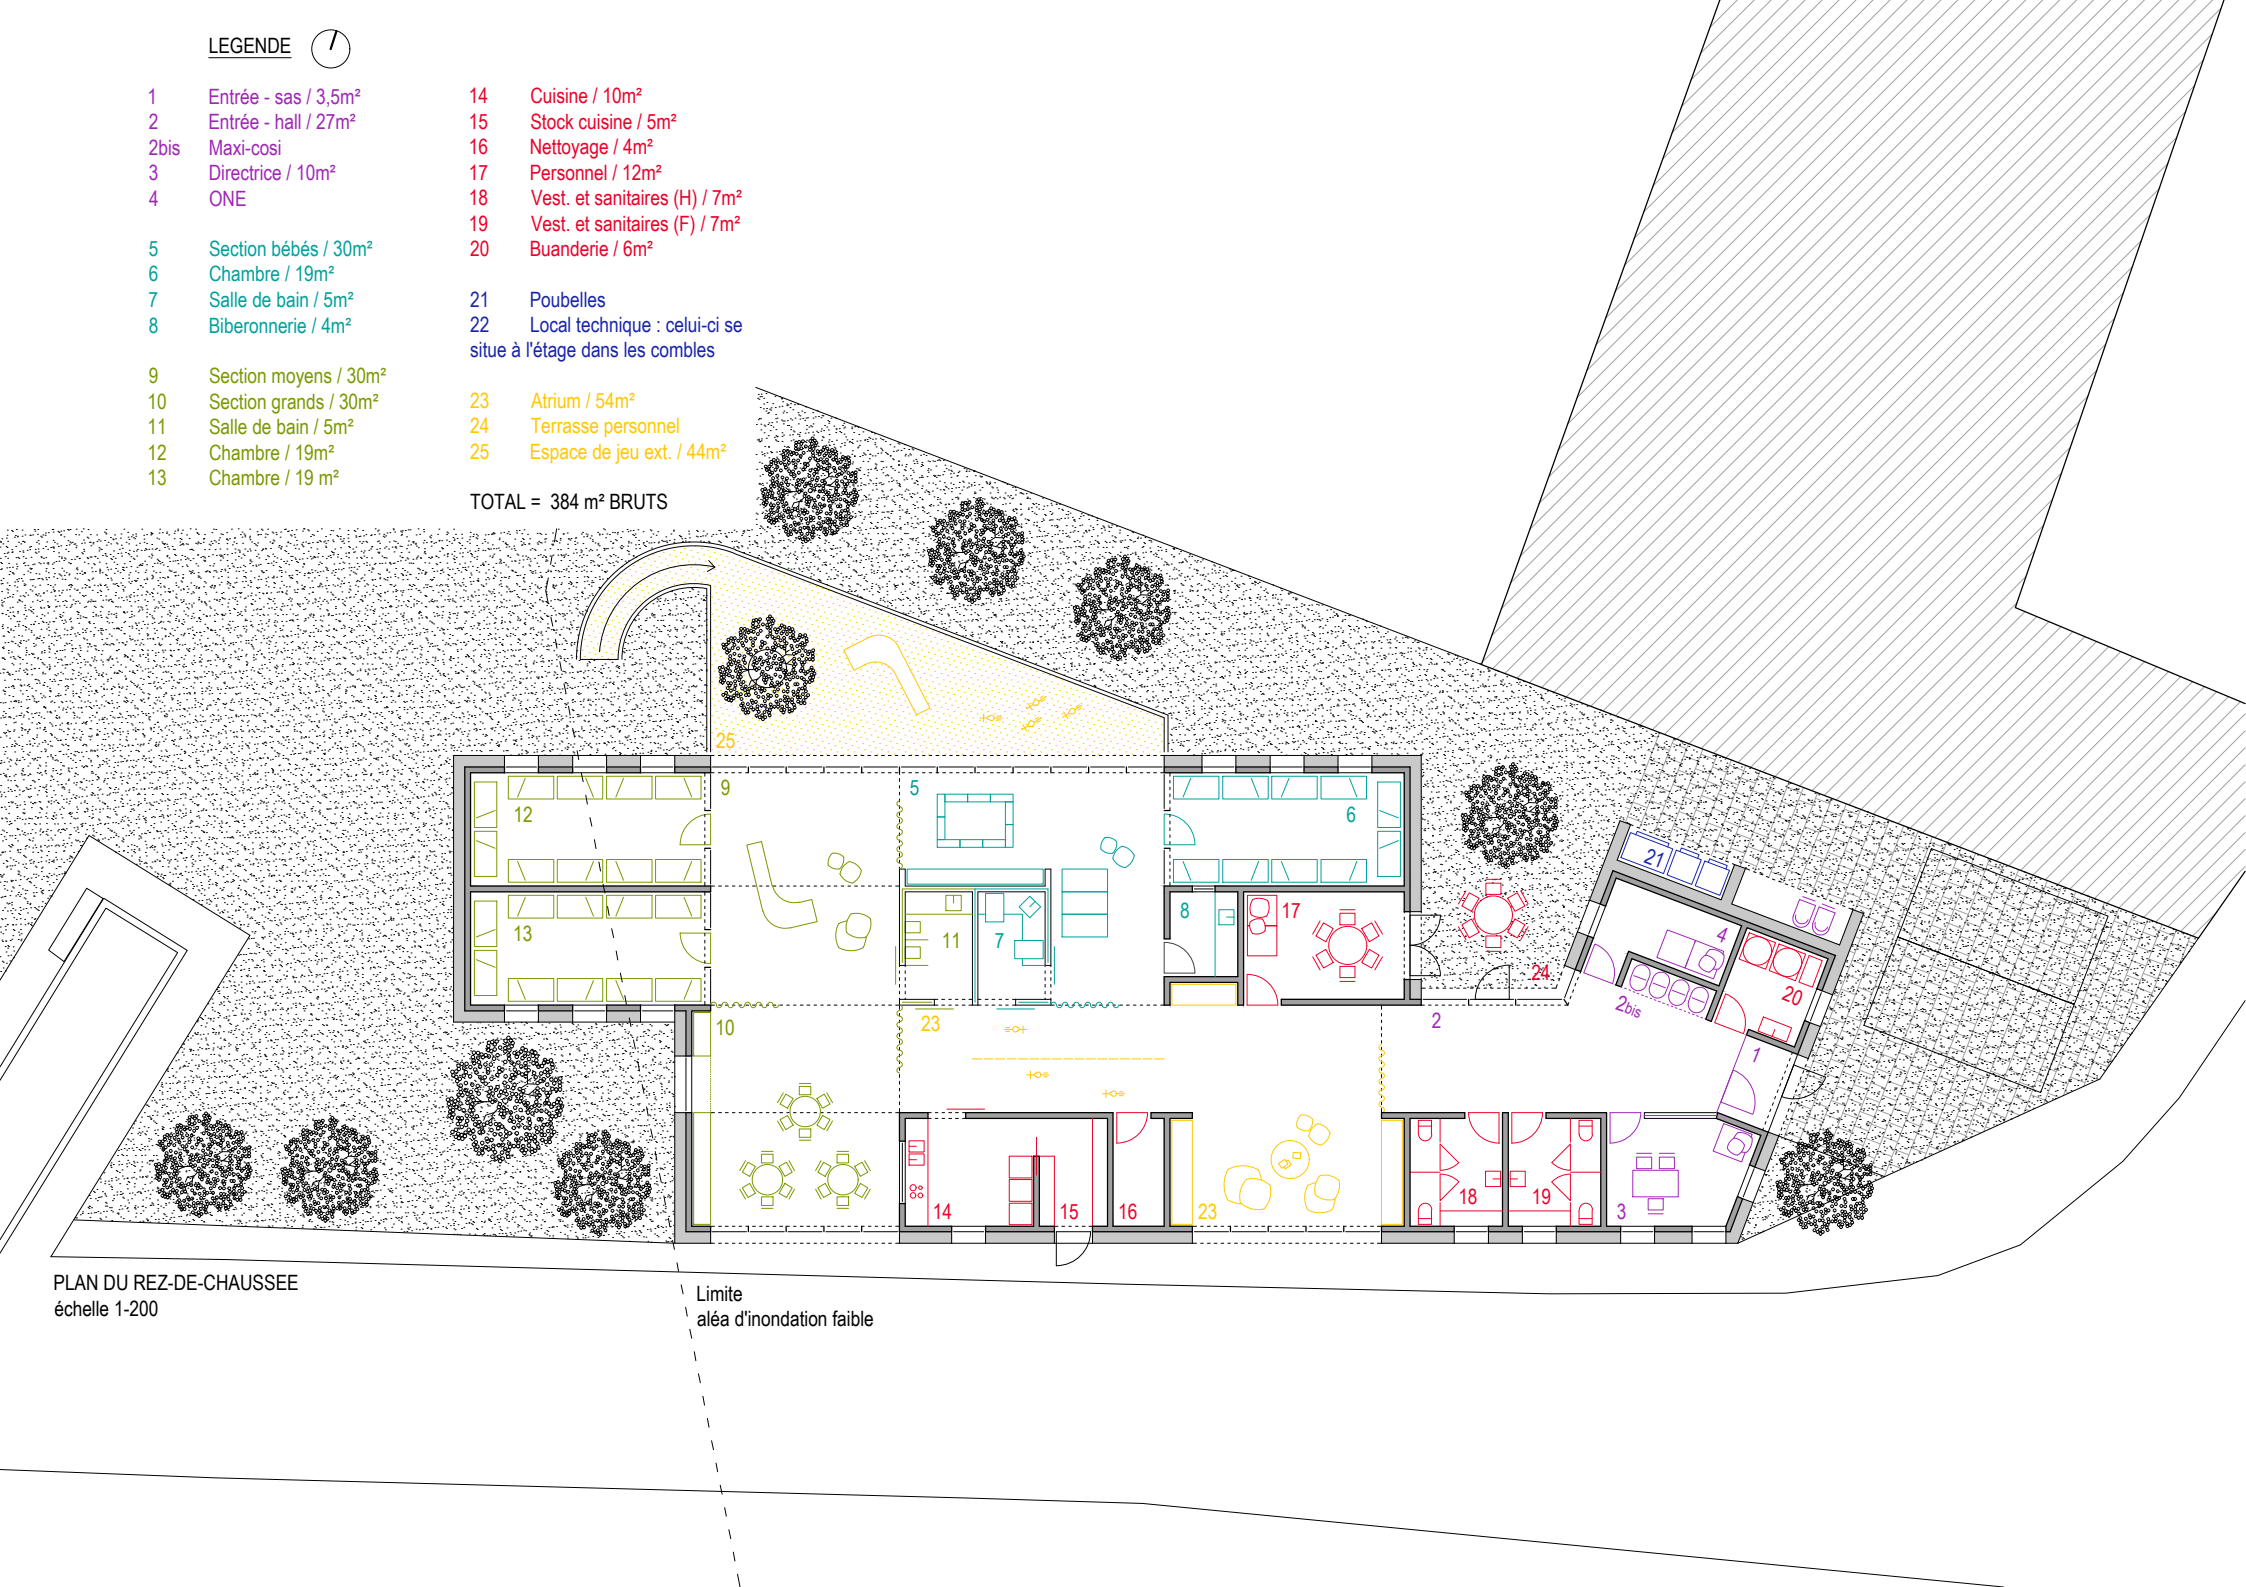

PLAN DU REZ-DE-CHAUSSEE
échelle 1-200

Limite
aléa d'inondation faible